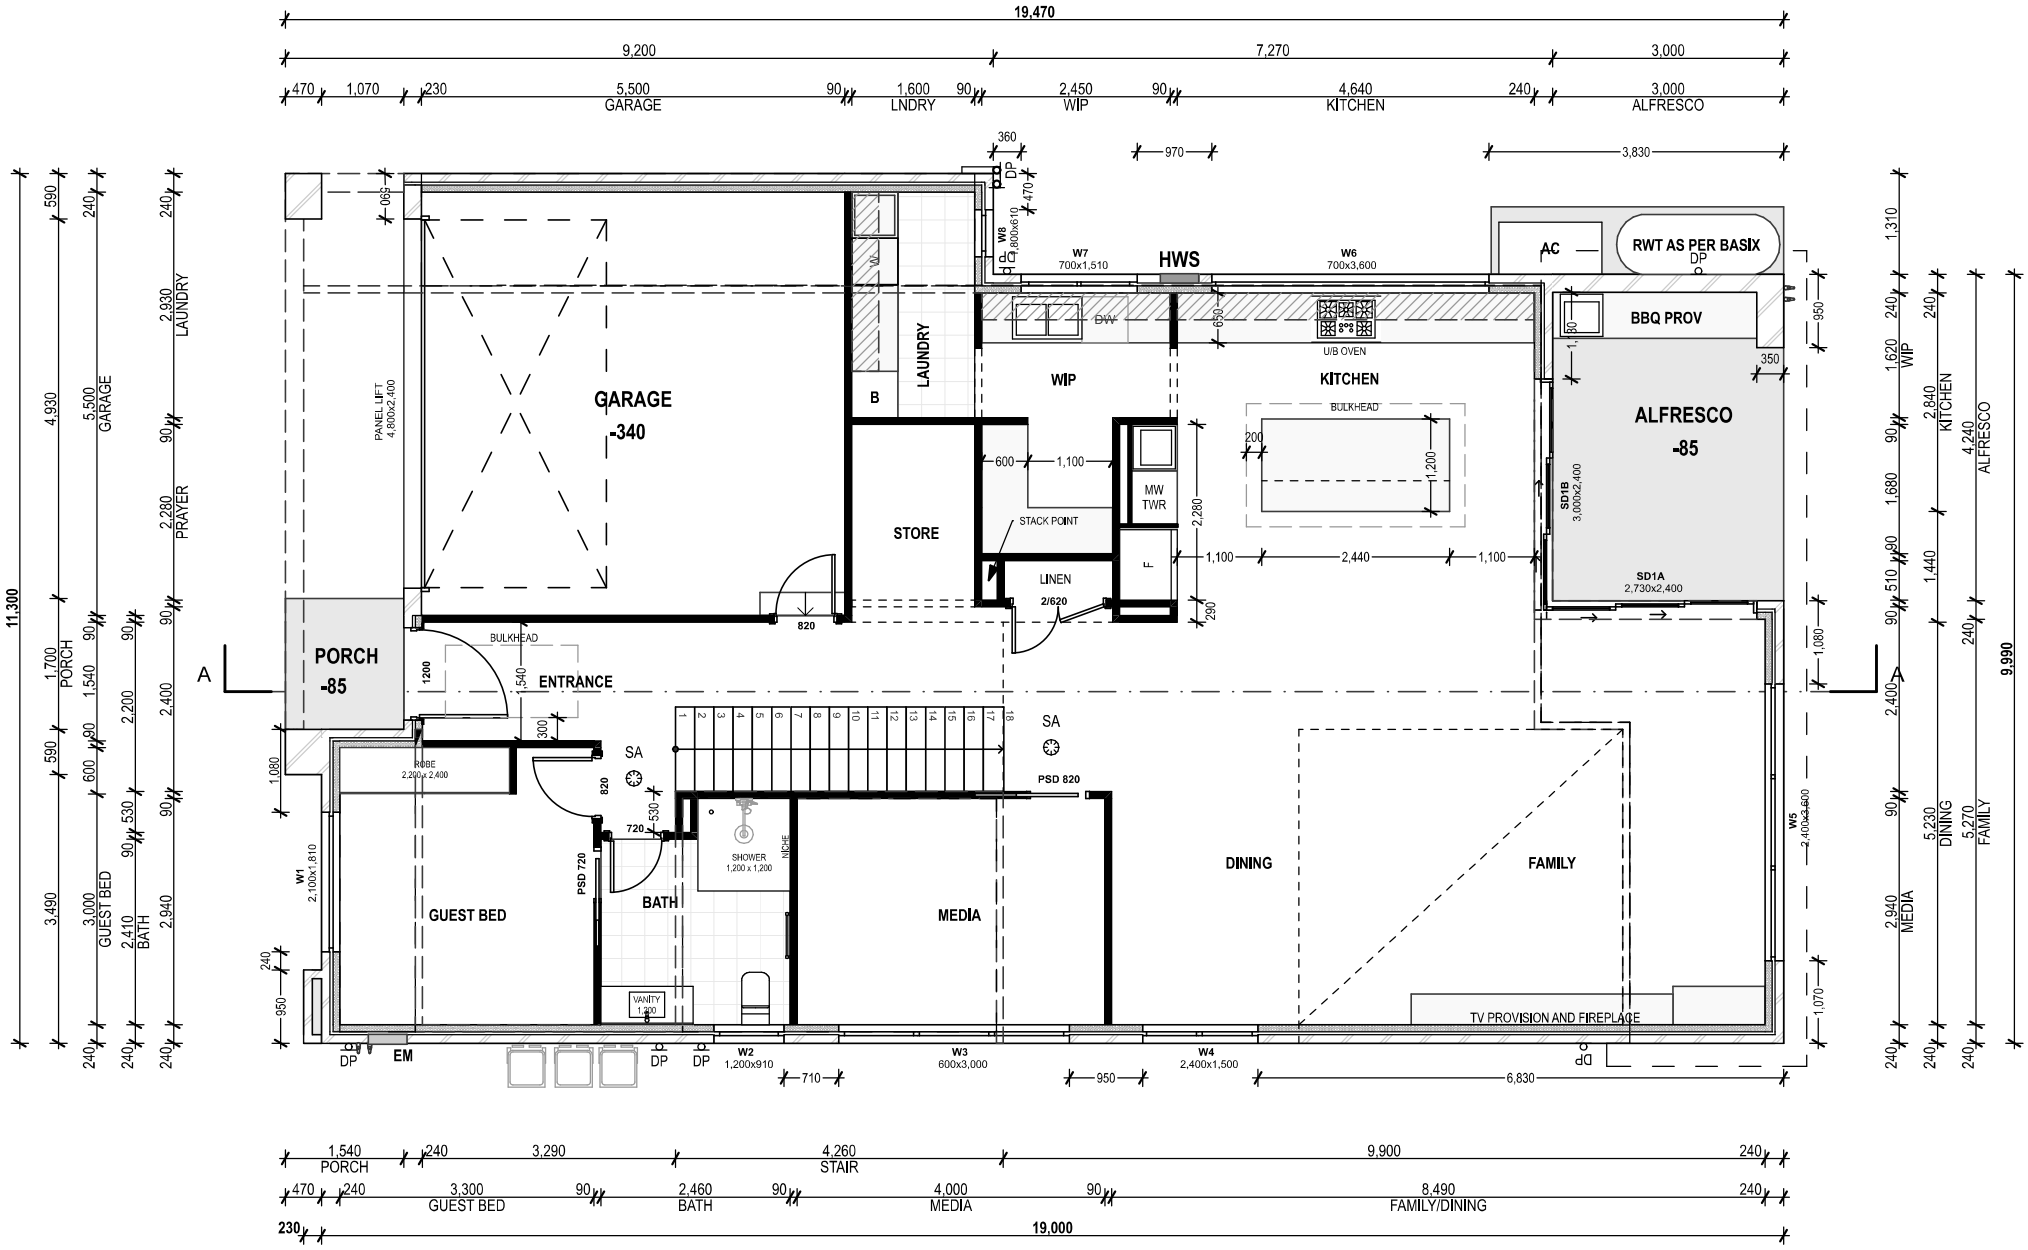
19,470
9,200
7,270
3,000
470
1,070
230
5,500
GARAGE
90
1,600
LNDRY
90
2,450
WIP
90
4,640
KITCHEN
240
3,000
ALFRESCO
GARAGE
-340
PANEL LIFT
4,800x2,400
LAUNDRY
B
STORE
WIP
DW
W7
700x1,510
HWS
W6
700x3,600
KITCHEN
U/B OVEN
BULKHEAD
STACK POINT
MW
TWR
LINEN
2/620
F
AC
RWT AS PER BASIX
BBQ PROV
ALFRESCO
-85
SD1B
3,000x2,400
SD1A
2,730x2,400
PORCH
-85
BULKHEAD
ENTRANCE
ROBE
2,200 x 2,400
SA
PSD 820
PSD 720
SHOWER
1,200 x 1,200
NICHE
BATH
VANITY
1,800
GUEST BED
W1
2,100x1,810
MEDIA
DINING
FAMILY
TV PROVISION AND FIREPLACE
W5
2,400x3,600
DP
EM
W2
1,200x910
W3
600x3,000
W4
2,400x1,500
6,830
11,300
LAUNDRY
GARAGE
PRAYER
PORCH
GUEST BED
BATH
WIP
KITCHEN
ALFRESCO
MEDIA
DINING
FAMILY
9,990
1,540
PORCH
240
3,290
4,260
STAIR
9,900
240
470
240
3,300
GUEST BED
90
2,460
BATH
90
4,000
MEDIA
90
8,490
FAMILY/DINING
240
230
19,000

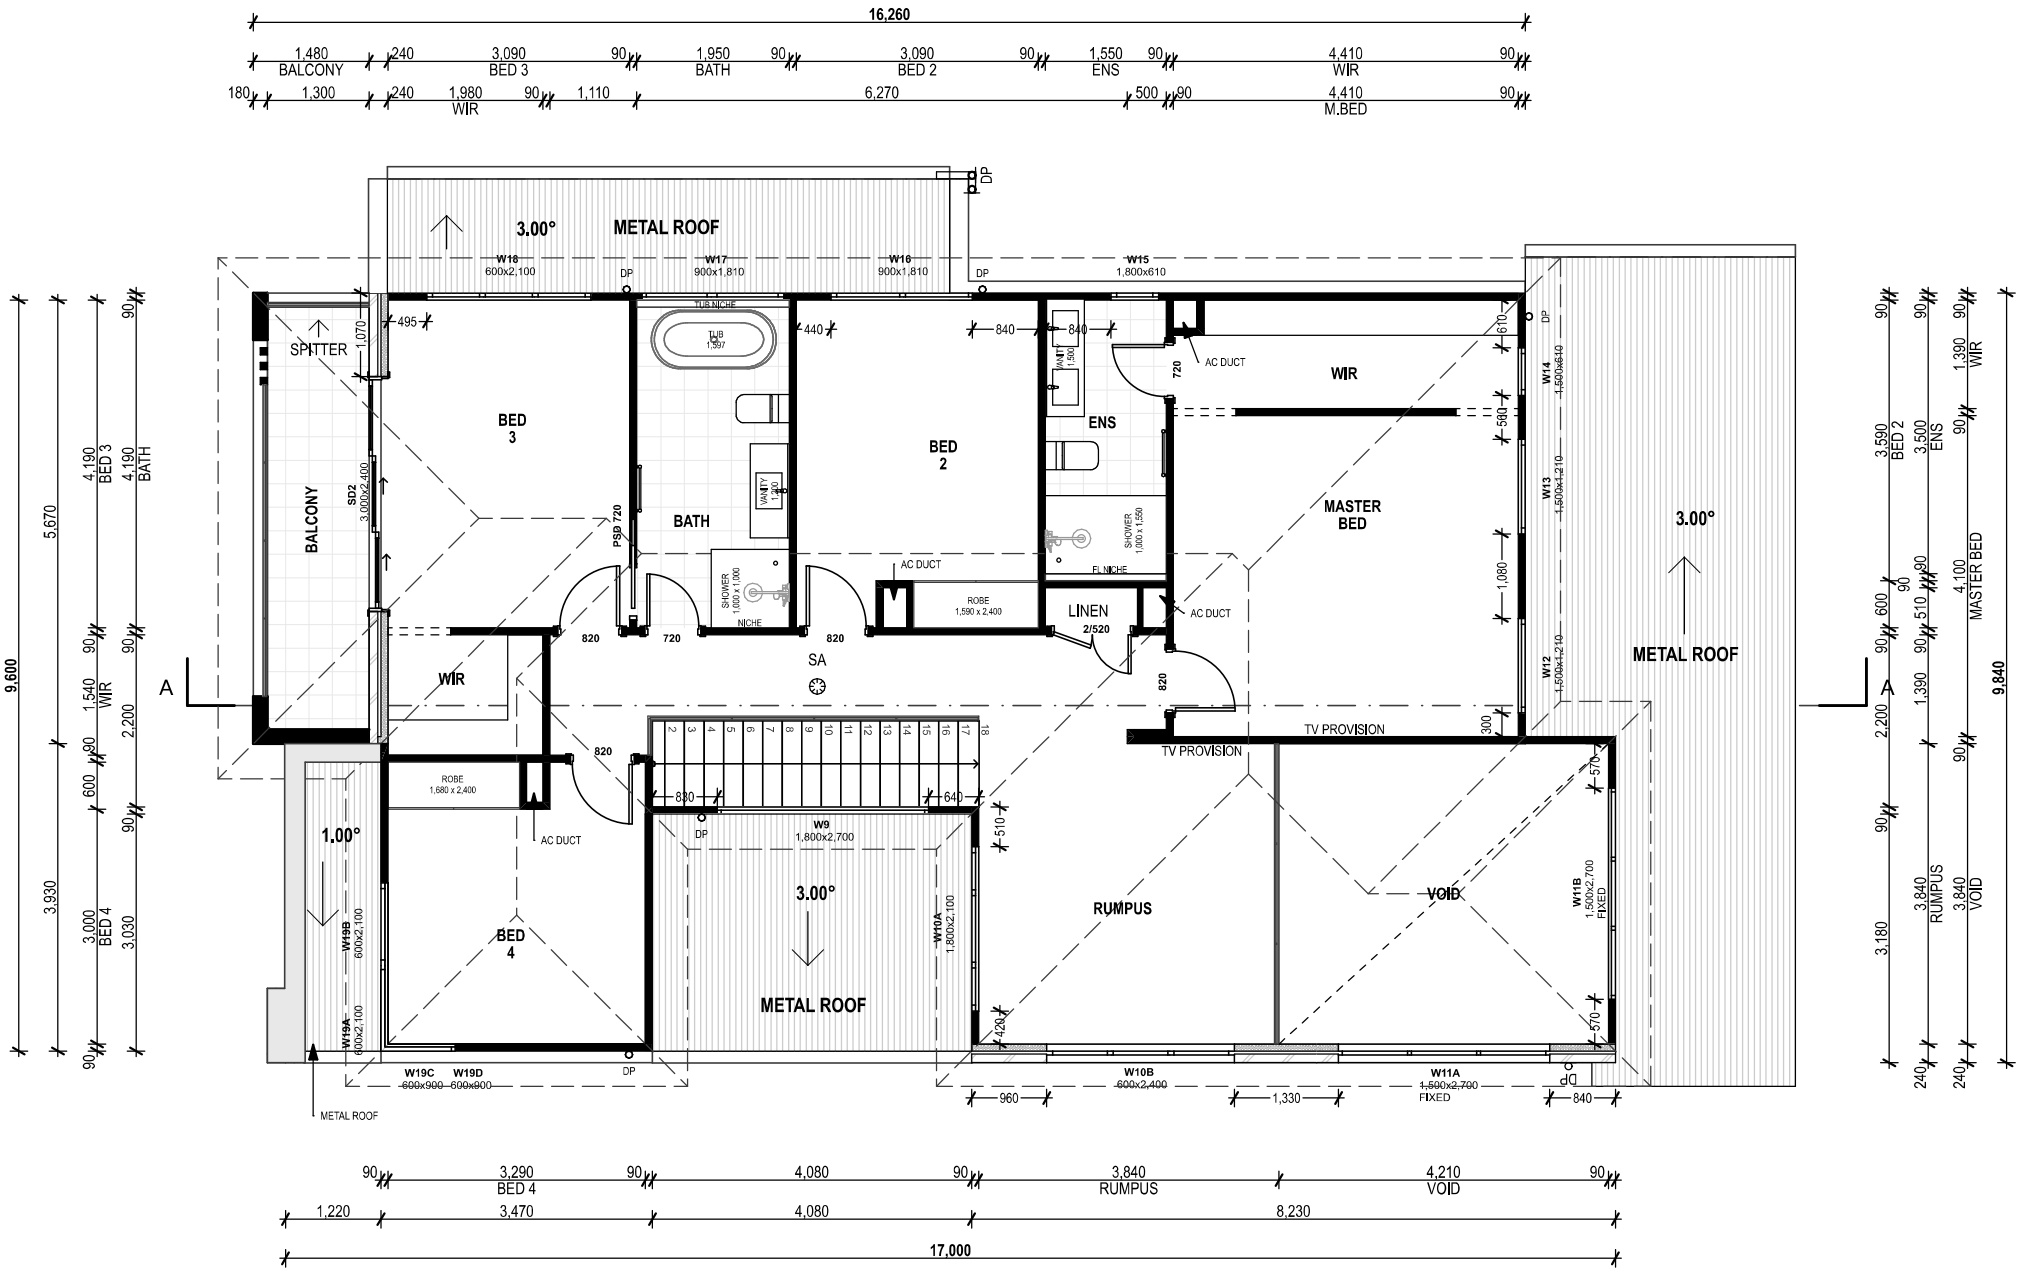
16,260
1,480 BALCONY
240
3,090 BED 3
90
1,950 BATH
90
3,090 BED 2
90
1,550 ENS
90
4,410 WIR
90
180
1,300
240
1,980 WIR
90
1,110
6,270
500
90
4,410 M.BED
90
3.00°
METAL ROOF
W18 600x2,100
W17 900x1,810
W16 900x1,810
W15 1,800x610
DP
SPITTER
BALCONY
SD2 3,000x2,400
BED 3
BATH
TUB NICHE
TUB 1,697
VANITY 1,400
SHOWER 1,000 x 1,000
NICHE
P9p 720
BED 2
VANITY 1,500
ENS
SHOWER 1,000 x 1,550
FL NICHE
AC DUCT
WIR
MASTER BED
W14 1,500x610
W13 1,500x1,210
W12 1,500x1,210
ROBE 1,590 x 2,400
LINEN 2/520
SA
TV PROVISION
ROBE 1,680 x 2,400
1.00°
BED 4
W19B 600x2,100
W19A 600x2,100
W19C 600x900
W19D 600x900
W9 1,800x2,700
W10A 1,800x2,100
RUMPUS
VOID
W11B 1,500x2,700 FIXED
W10B 600x2,400
W11A 1,500x2,700 FIXED
A
9,600
5,670
4,190 BED 3
4,190 BATH
1,540 WIR
2,200
600
3,930
3,000 BED 4
3,030
1,390 WIR
3,590 BED 2
3,500 ENS
4,100 MASTER BED
9,840
3,180
3,840 RUMPUS
3,840 VOID
240
90
3,290 BED 4
4,080
3,840 RUMPUS
4,210 VOID
1,220
3,470
4,080
8,230
17,000